


Filename : J:\278000\278463 CE 1-2020 HSK-HT NDA-DC\05_Int_Proj_Data\05-03_BIM\02-Drawing\Civil Sketch\Corrette Modification\PD_20230328\DCN\278463_RD_GZ_115-A.dgn

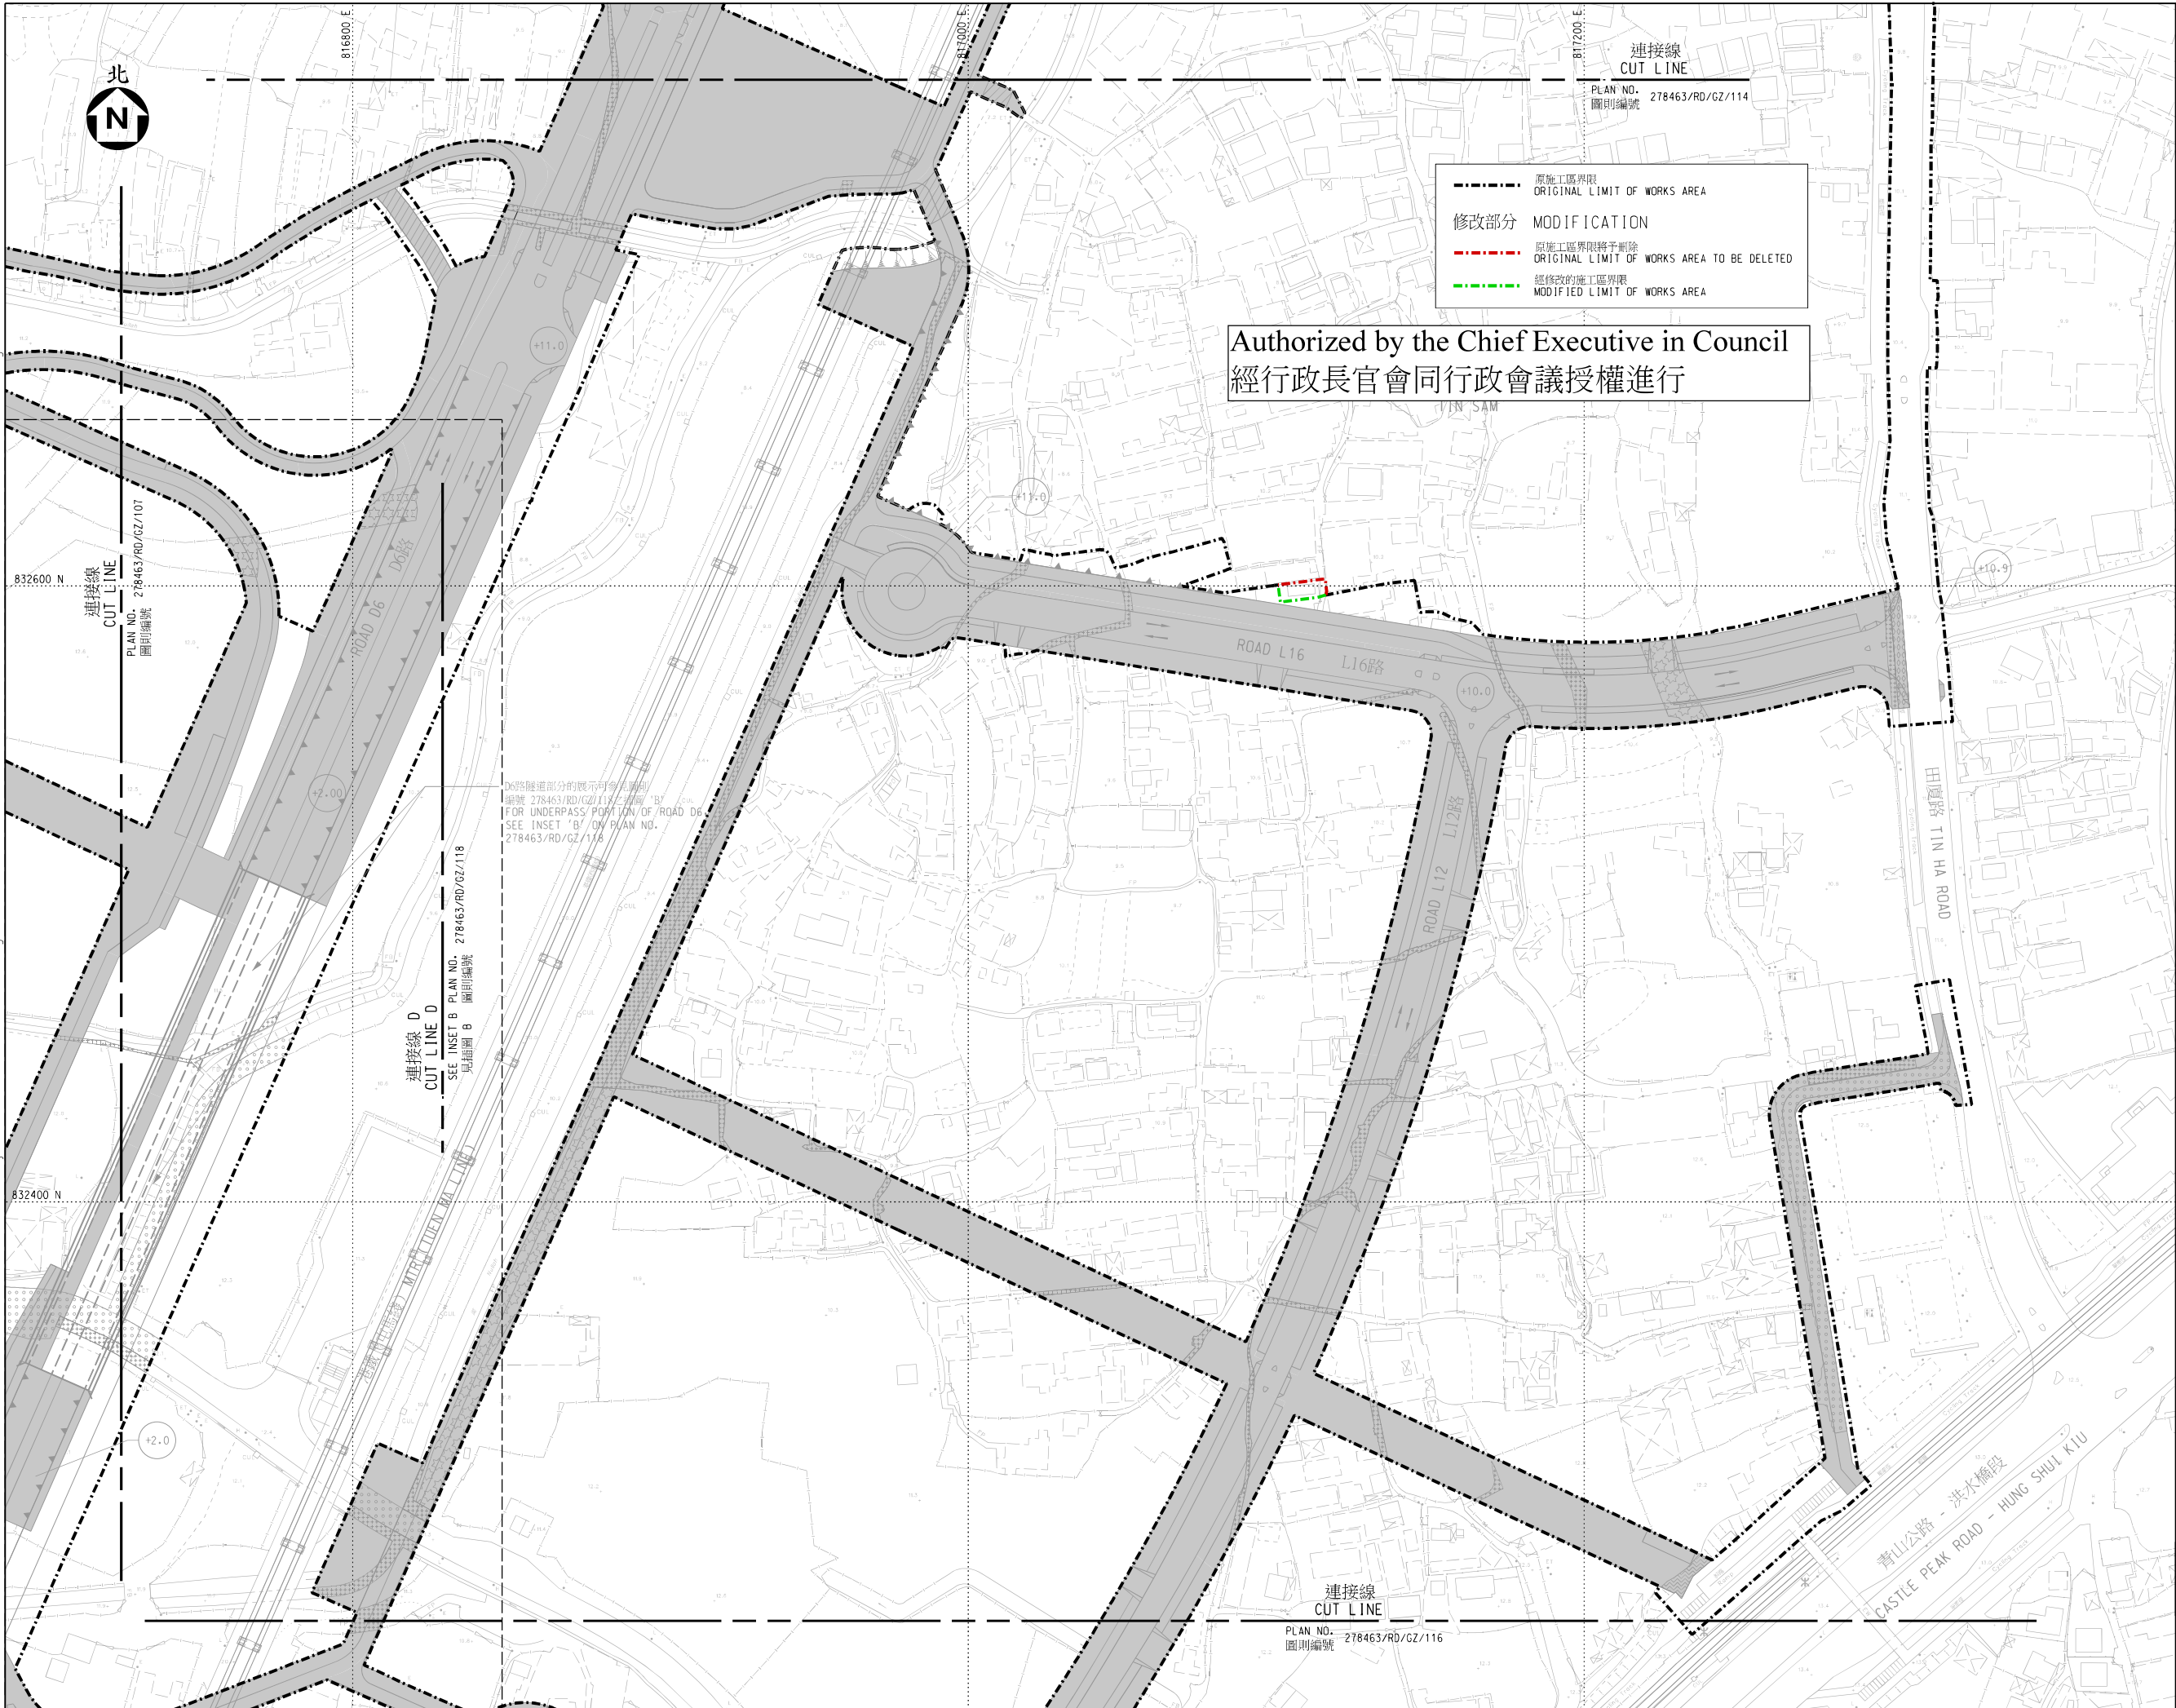

註釋:
NOTES:

- 除另有指明外，所有量度以米為單位。
ALL DIMENSIONS ARE IN METRES
UNLESS OTHERWISE STATED.
- 所有水平均為約數，以米為單位，並在香港主水平基準以上。
ALL LEVELS ARE APPROXIMATE VALUES AND
IN METRES ABOVE HONG KONG PRINCIPAL DATUM.
- 如有需要，施工區界線內之部分現有地面／高架行車道、行人路、單車徑、美化市容地帶／路旁帶及中央分隔帶／安全島／交通島的部分路段／範圍或其部分或會分階段暫時封閉。
SECTIONS OF THE EXISTING AT-GRADE/ELEVATED CARRIAGEWAYS, FOOTPATHS, CYCLE TRACKS, AMENITY AREAS/VERGES, CENTRAL RESERVES/ REFUGE ISLANDS/TRAFFIC ISLANDS OR PARTS THEREOF WITHIN THE LIMIT OF WORKS AREA MAY BE TEMPORARILY CLOSED IN PHASES AS AND WHEN REQUIRED.
- 如有需要，斜坡穩固工程或會在施工區界線之內進行。
SLOPE STABILIZATION WORKS MAY BE CARRIED OUT WITHIN THE LIMIT OF WORKS AREA AS AND WHEN REQUIRED.
- 圖例載於圖則第278463/RD/GZ/LEG號。
LEGEND IS SHOWN ON PLAN NO. 278463/RD/GZ/LEG.

工程名稱 PROJECT TITLE
工務計劃項目第 7787CL 號(部分) 及 第 7829CL 號
洪水橋／厦村新發展區
前期工程第三期及第二階段工程 -
工地平整和基礎設施
PWP ITEM NOS. 7787CL (PART) AND 7829CL
HUNG SHUI KIU / HA TSUEN
NEW DEVELOPMENT AREA ADVANCE WORKS
PHASE 3 AND STAGE 2 WORKS -
SITE FORMATION AND ENGINEERING
INFRASTRUCTURE

圖則名稱 PLAN TITLE
修改圖則
MODIFICATION PLAN

圖則編號 PLAN NO. 278463/RD/GZ/115A	比例 SCALE 1:1000 @ A1
------------------------------------	-------------------------

辦事處 OFFICE
西拓展處
WEST DEVELOPMENT OFFICE

土木工程拓展署
CIVIL ENGINEERING AND
DEVELOPMENT DEPARTMENT